

175679

地番	1995-1	地積測量図
土地の所在	長生郡長生村七井土字津留志台	


これは図面に記載されている内容を証明した書面である。  
 (千葉県方法務局茂原支庁管轄)  
 平成30年4月27日 東京法務局府中支局

登記官  
 本間 裕之



三線点測量

標高	① 1995-1	高さ	面積
1	15.54	1.73	26.8842
2	24.39	12.45	311.1255
3	54.22	15.50	840.4100
4	54.22	5.87	318.2714
5	26.74	0.45	11.7630
6	30.50	14.77	450.4850
合計			1998.9391
			979.46㎡
			296.28

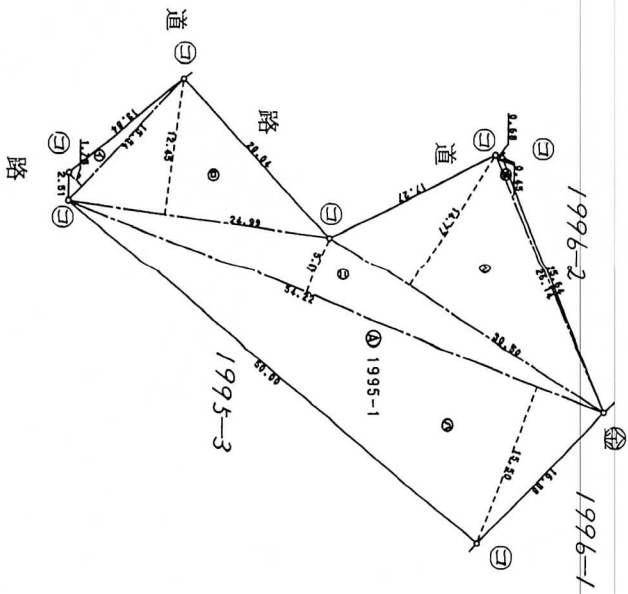

境界点	境界線の種類	杭	深
①	石	縦	1.00
②	金	縦	1.00
③	コンクリート杭	縦	1.00
④	木	縦	1.00

作製者  
 土地家屋調査士 伊藤 藤  
 〒千葉県茂原市京橋名1丁目5番地15号  
 (平成17年2月7日作製)

申請人  
 伊藤 村仁  
 (千葉県土地家屋調査士会用品)

平成27年貳月貳五日 捺印

縮尺 1/500

175683




お1996  
 地番 1996-1, -2  
 土地の所在 長生郡 長生村 七井土 字津留志台  
 地積測量図

これは図面に記録されている内容を証明した書面である。  
 (千葉県地方振興局茂原支局管轄)  
 平成30年4月27日 東京法務局府中支局 登記官

求積表

地番	② 1996-2	面積	付面積
①	19.365	5.284	102.324660
②	17.741	6.765	120.017865
③	25.638	7.531	193.079778
合計		19.644	415.422303
合計	地積	207.711515	
	地積	207.71	m <sup>2</sup>

地番	① 1996-1	面積	残地
公積	合計	207.711515	519.5615485
	地積		519.56
	地積		m <sup>2</sup>

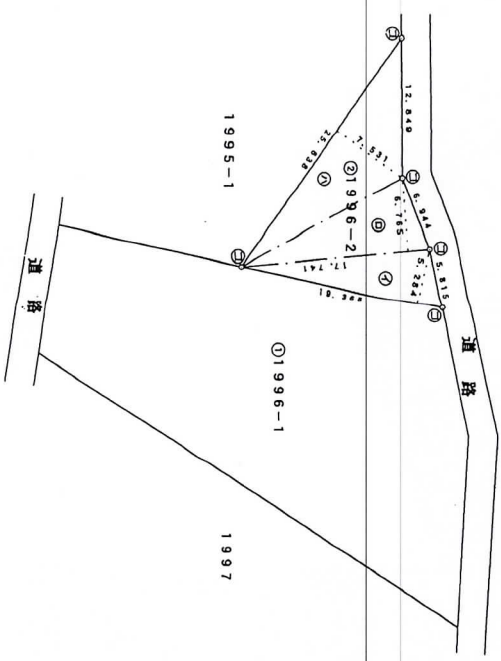

筆界点 境界標の種類  
 ① コンクリート杭

製作者 土地家屋調査士 茂原市萩原町3丁目 松本輝夫 (平成15年10月15日作製)

申請人 株式会社 アツゾル 代表取締役 小嶋昭一 (千葉県土地家屋調査士会印)

平成十五年 十月 十五日 登記



本圖卷之